
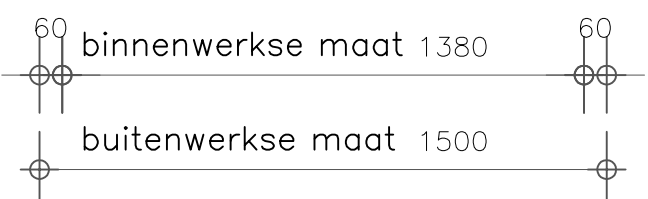


Sparingmaten: Artikel LV.5.1500

Opmerkingen:

- * de hoogte van de ringbalk dient gelijk te zijn aan uw dakisolatie of dakbedekking;
- * indien u mastiek toepast, gebruik dan i.v.m. de profielen aan de zijkant een mastiek van maximaal 45x45mm.

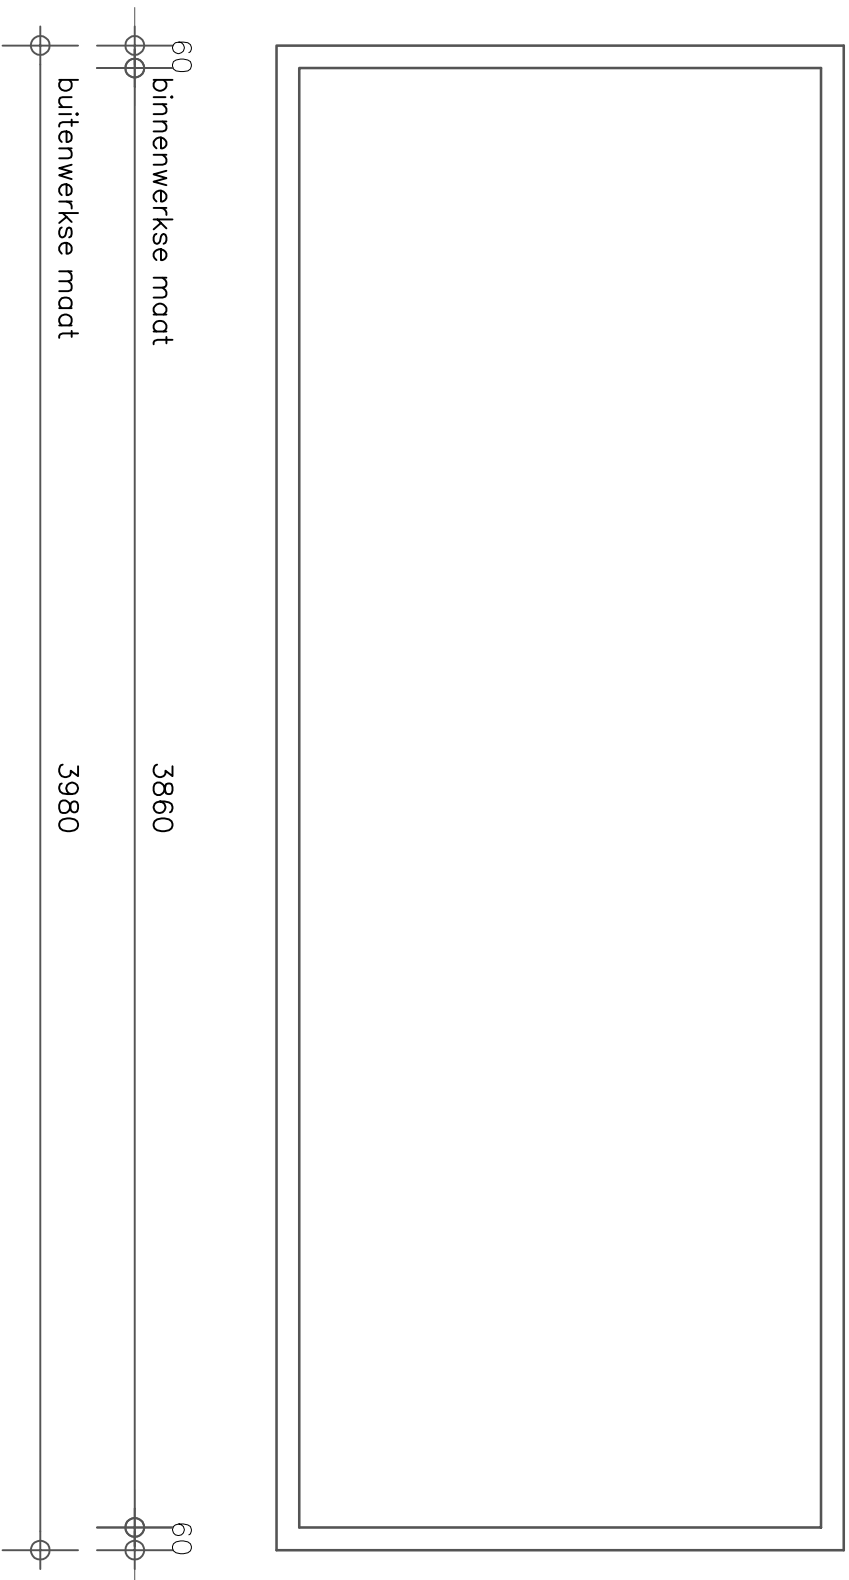

E: info@woutlichtstraten.nl
W: www.woutlichtstraten.nl
T: 06-19021744 / 06-52666581

